

REGIONE AUTONOMA
VALLE D'AOSTA

COMUNE DI
CHÂTILLON

Variante al Per. Costr. n. 30/2014 del 24 Ottobre 2014,
al Per. Costr. n. 22/2015 del 10 Novembre 2015 ed
al Per. Costr. n. 21/2016 del 7 Ottobre 2016

committenti

Coniugi CRETIER Augusto e RONC Rita
Società "La Montagne" s.s.

progetto

Intervento globale nell'alpeggio *Champ*:

- bonifica agraria;
- realizzazione di piste rurali;
- **realizzazione di centralina idro-elettrica;**
- ricostruzione, nel rispetto degli standards costruttivi ed igienico-sanitari, del fabbricato rurale.

ubicazione

11024 Châtillon
Località Champ

rif. catastali

Comune di Châtillon
Foglio 1 nn. 3, 12, 330; Foglio 2 nn. 84, 88, 91, 425, 426, 427

Crétier Roberto

Architetto

vill. Petit Français 33
11020 Quart (AO)
Tel. 0165 765 305
studio.cretier@libero.it

cell. 346.3159928
c.f. CRT RRT 72L29 A326U

P.Iva 01036370078

titolo

- PLANIMETRIA CATASTALE -

tavola n.

E3

scala

1/4000

data


Febbraio 2017

aggiornamento







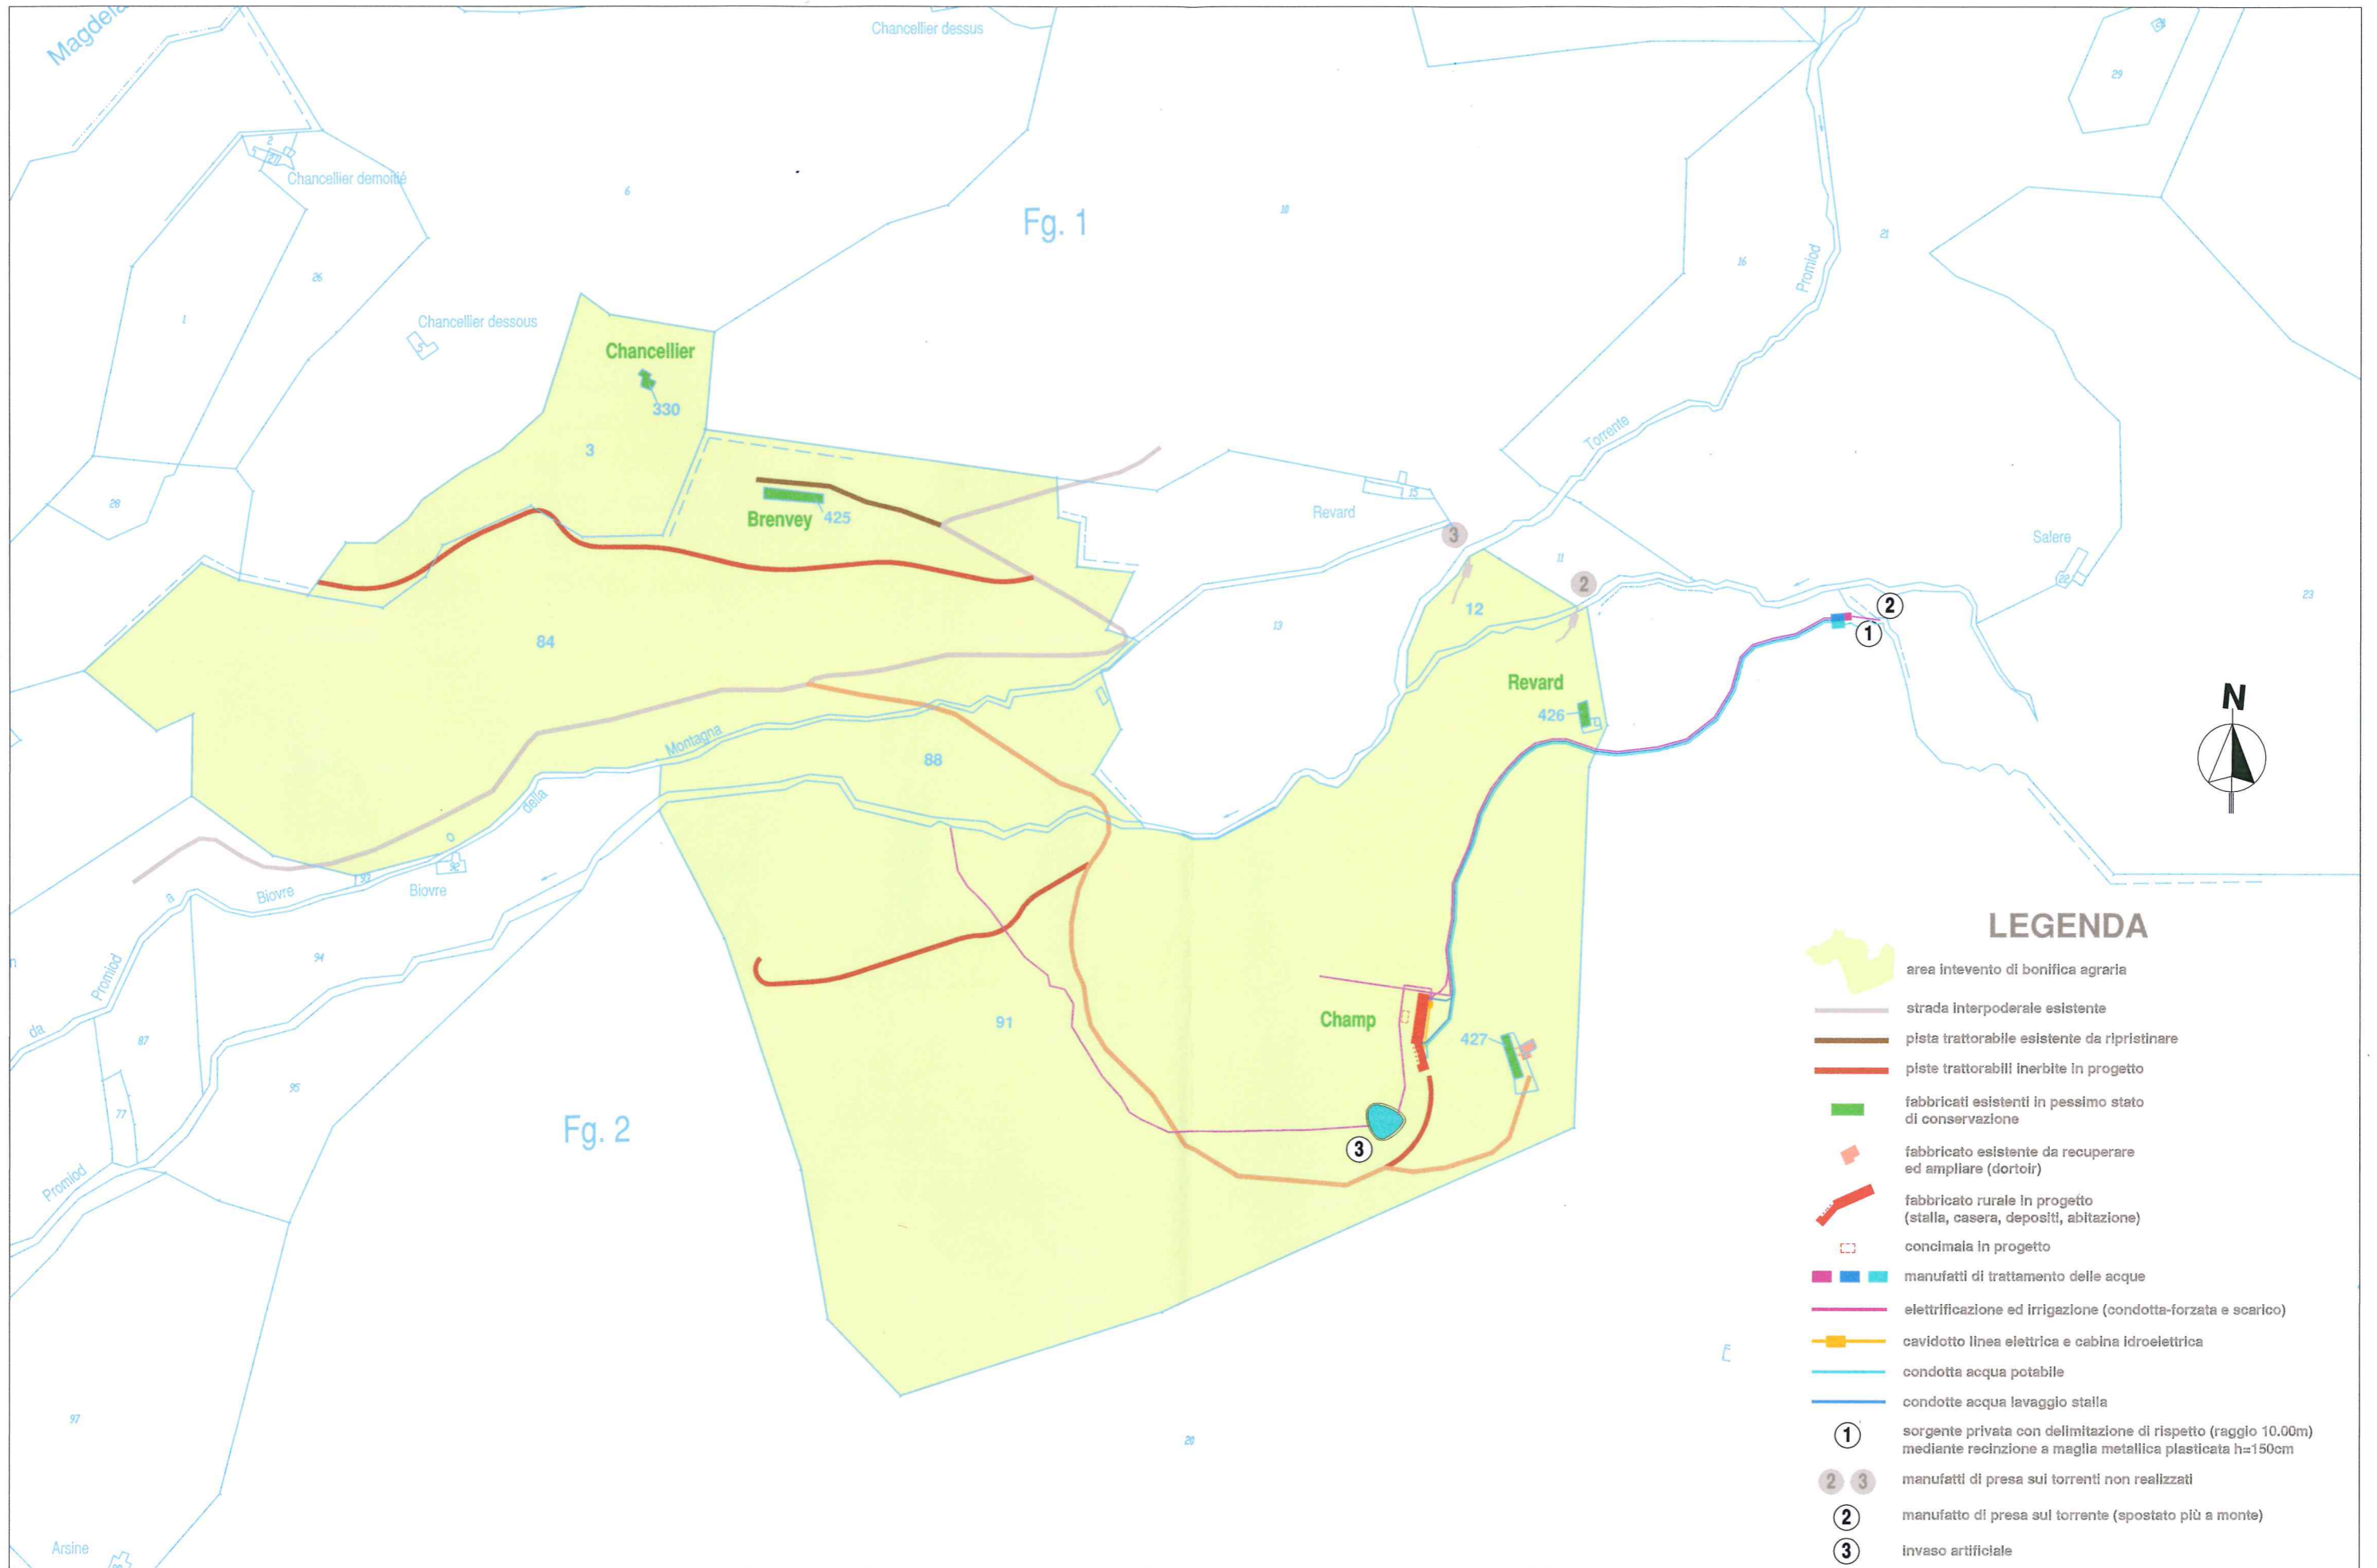










firma dei committenti

firma del progettista

PLANIMETRIA CATASTALE (1/4000)



LEGENDA

-  area intervento di bonifica agraria
-  strada interpodereale esistente
-  pista trattabile esistente da ripristinare
-  piste trattabili inerbite in progetto
-  fabbricati esistenti in pessimo stato di conservazione
-  fabbricato esistente da recuperare ed ampliare (dortoir)
-  fabbricato rurale in progetto (stalla, casera, depositi, abitazione)
-  concimaia in progetto
-  manufatti di trattamento delle acque
-  elettrificazione ed irrigazione (condotta-forzata e scarico)
-  cavidotto linea elettrica e cabina idroelettrica
-  condotta acqua potabile
-  condotte acqua lavaggio stalla
-  ① sorgente privata con delimitazione di rispetto (raggio 10.00m) mediante recinzione a maglia metallica plasticata h=150cm
-  ② ③ manufatti di presa sui torrenti non realizzati
-  ② manufatto di presa sul torrente (spostato più a monte)
-  ③ invaso artificiale