



0.30 1.00 0.20 3.00 0.30

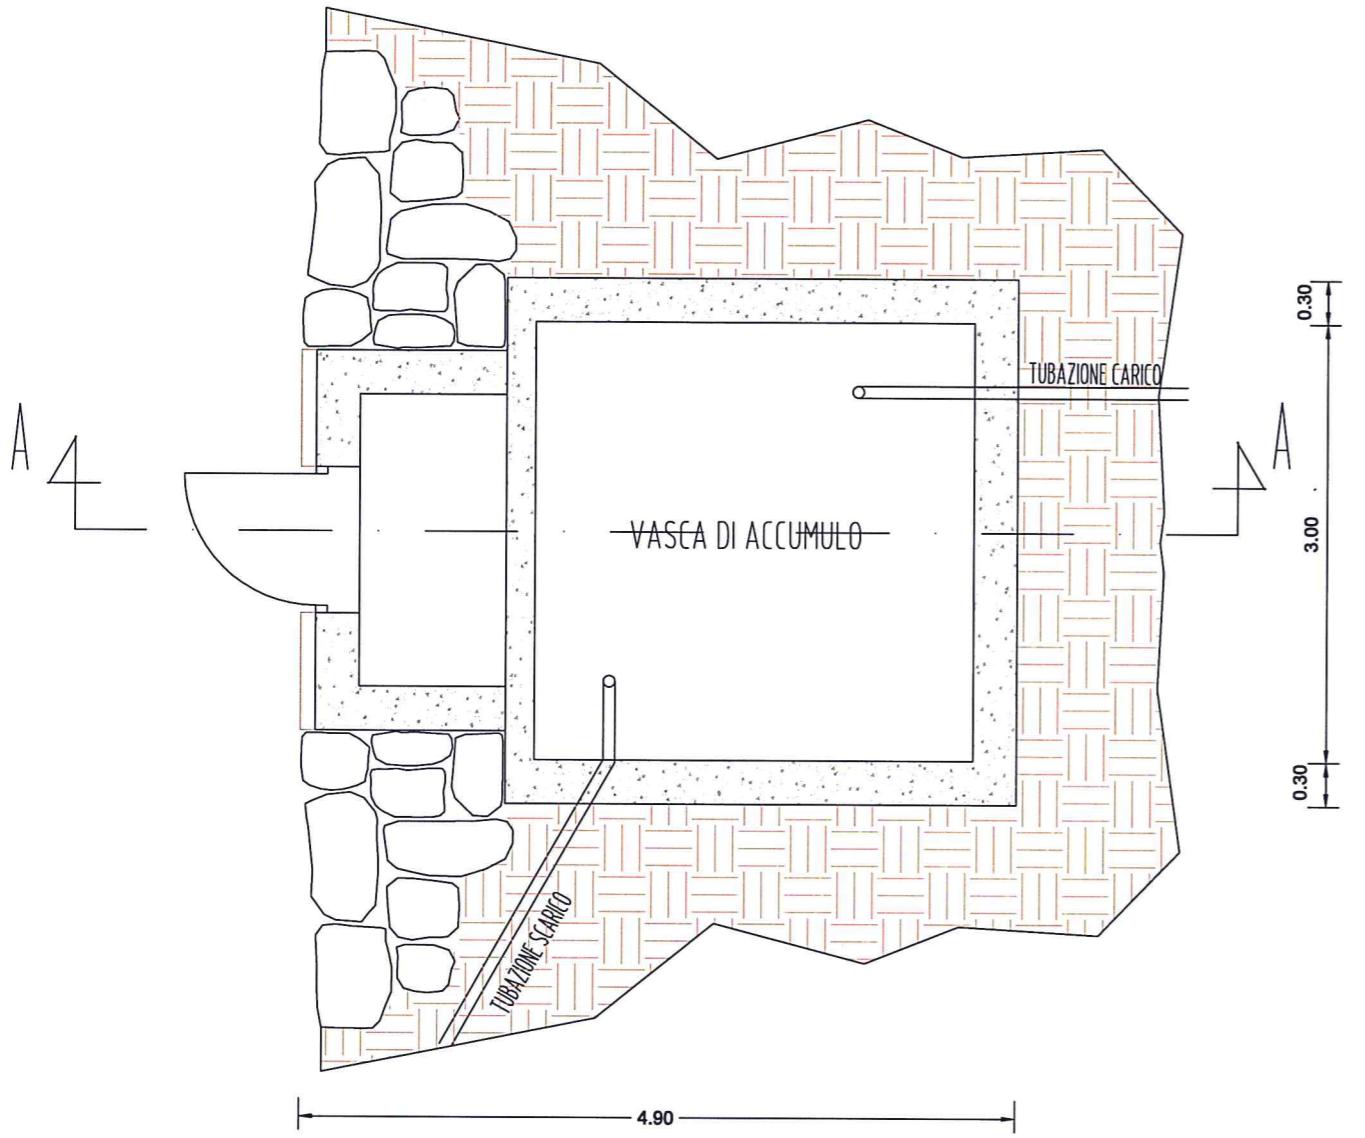

STRUTTURA IN CA

vasca accumulo
capacità = 19.8 mc

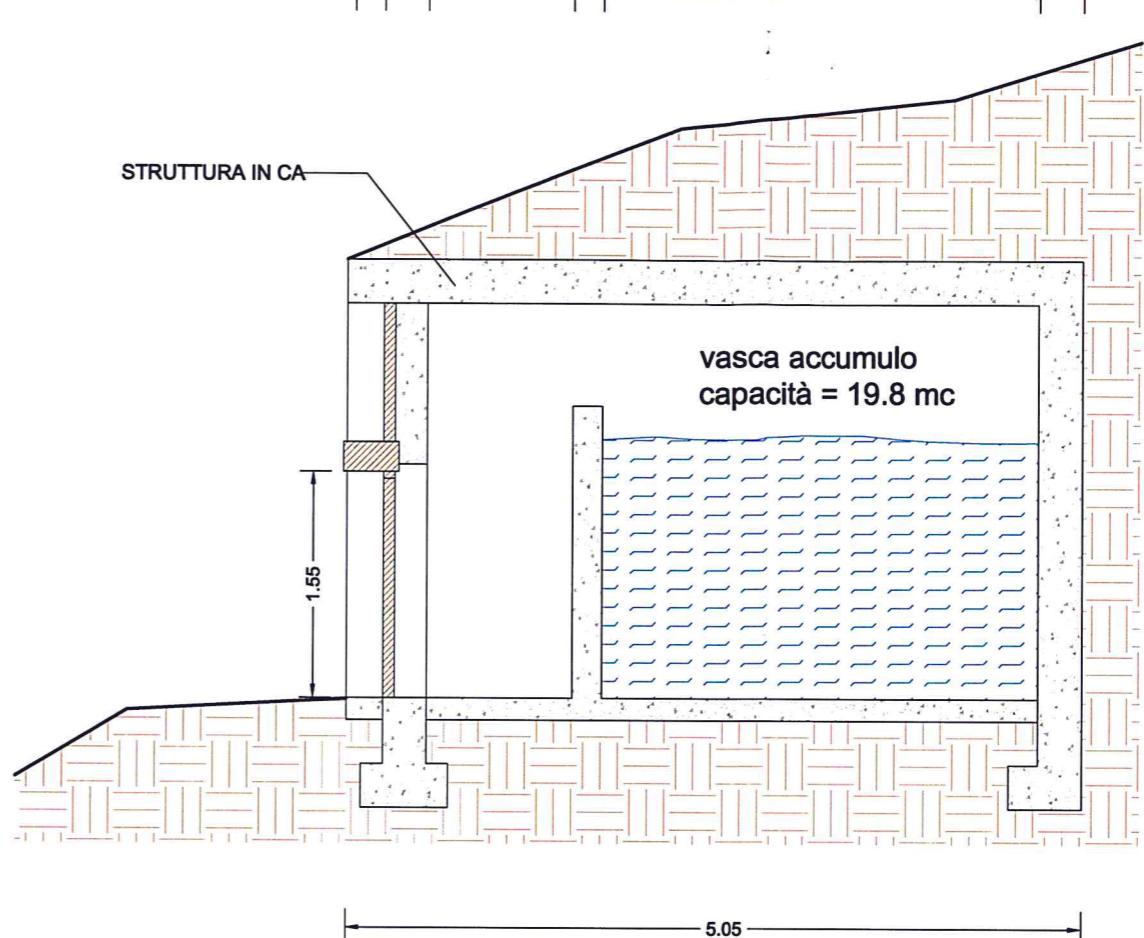

0.30


2.70

0.30 0.30 0.15

RIVESTIMENTO IN LEGNO

SCOGLIERA

PORTA DI ACCESSO IN LEGNO

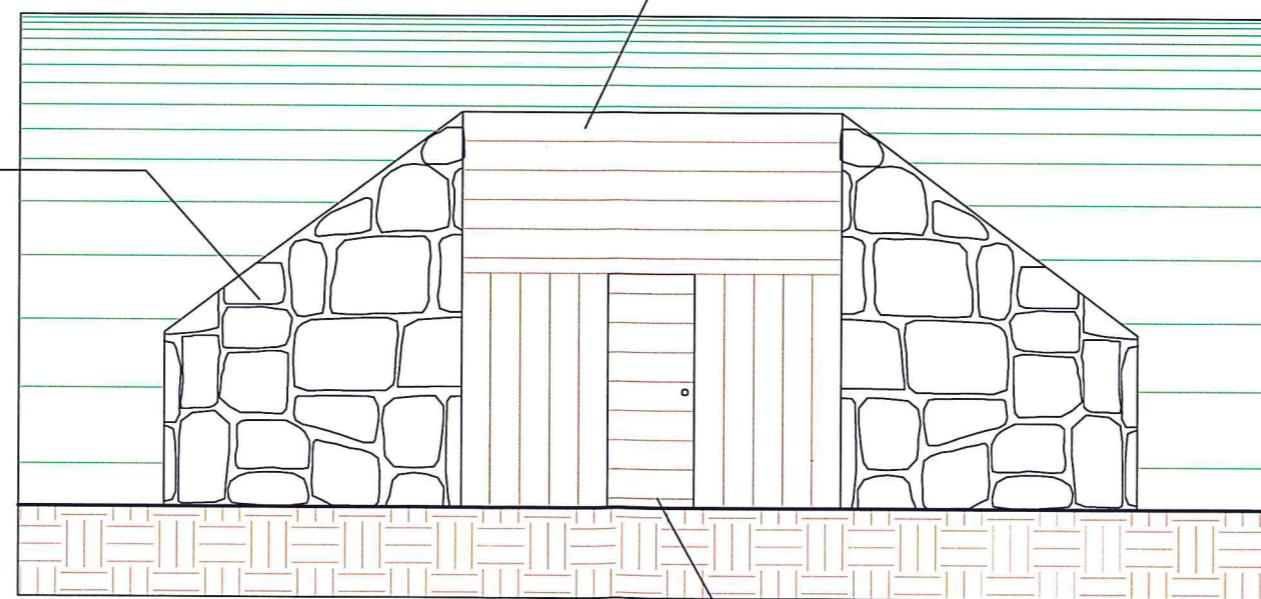

PROSPETTO EST

PROGETTO - SCALA 1:50

