





Planimetria 1/1000

Schema fognatura e acquedotto


ACQUEDOTTO

-  Opera di presa
-  Tubazione di adduzione al fabbricato
-  Vasca di carico

FOGNATURA

-  Pozzetto di ispezione
-  Vasca IMOFH
-  Scarico con sub-irrigazione nel terreno
-  Sgrassatore

Strada poderale esistente

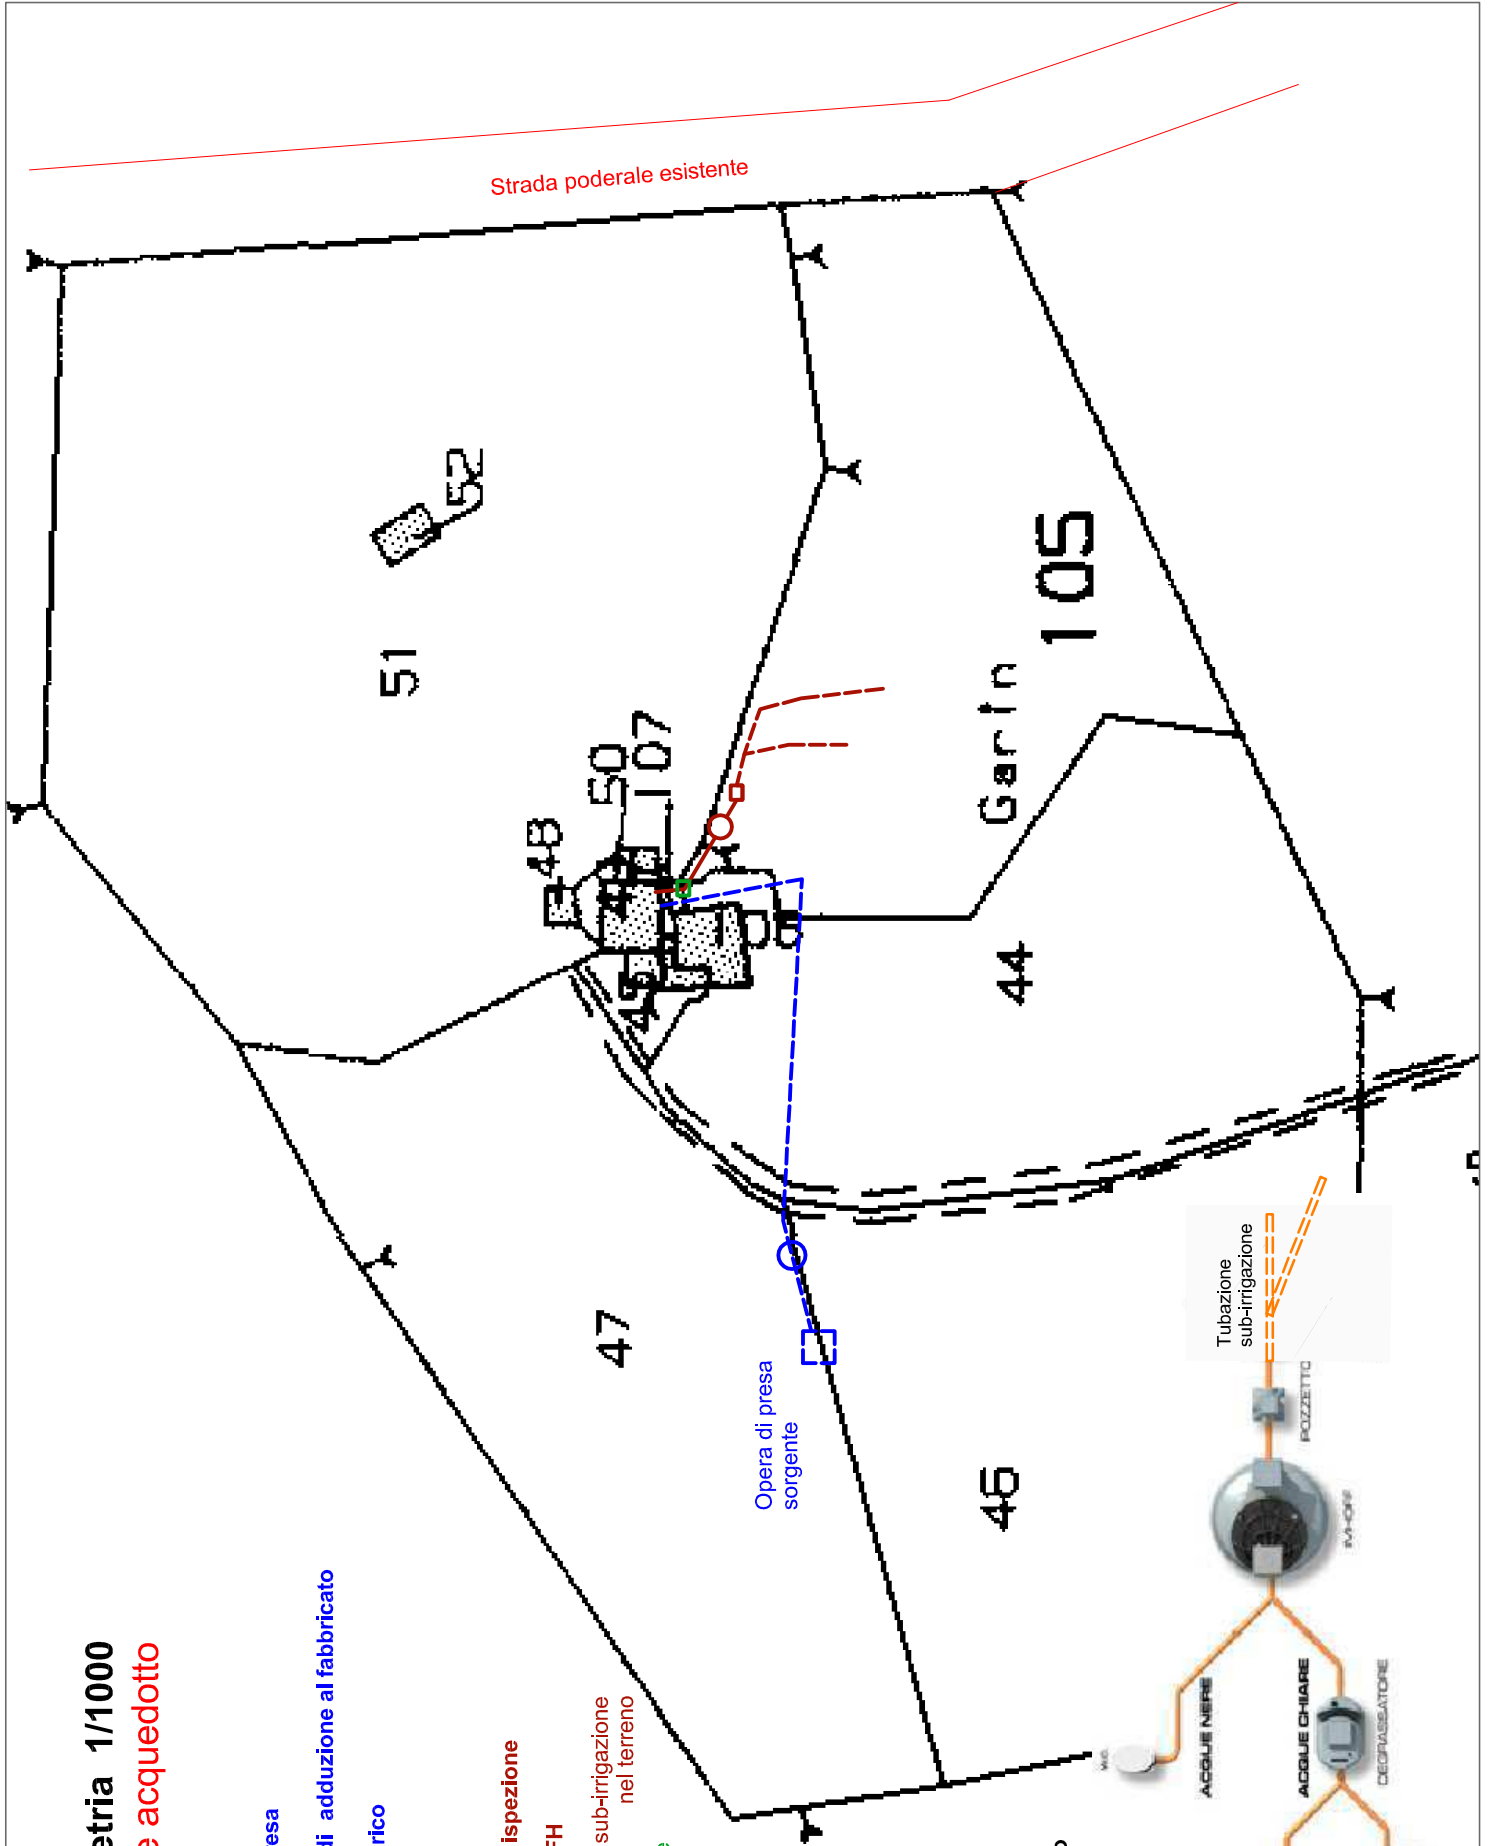

Schema sistema di scarico

