


PLANIMETRIA

Scala 1:1000

Foglio XX

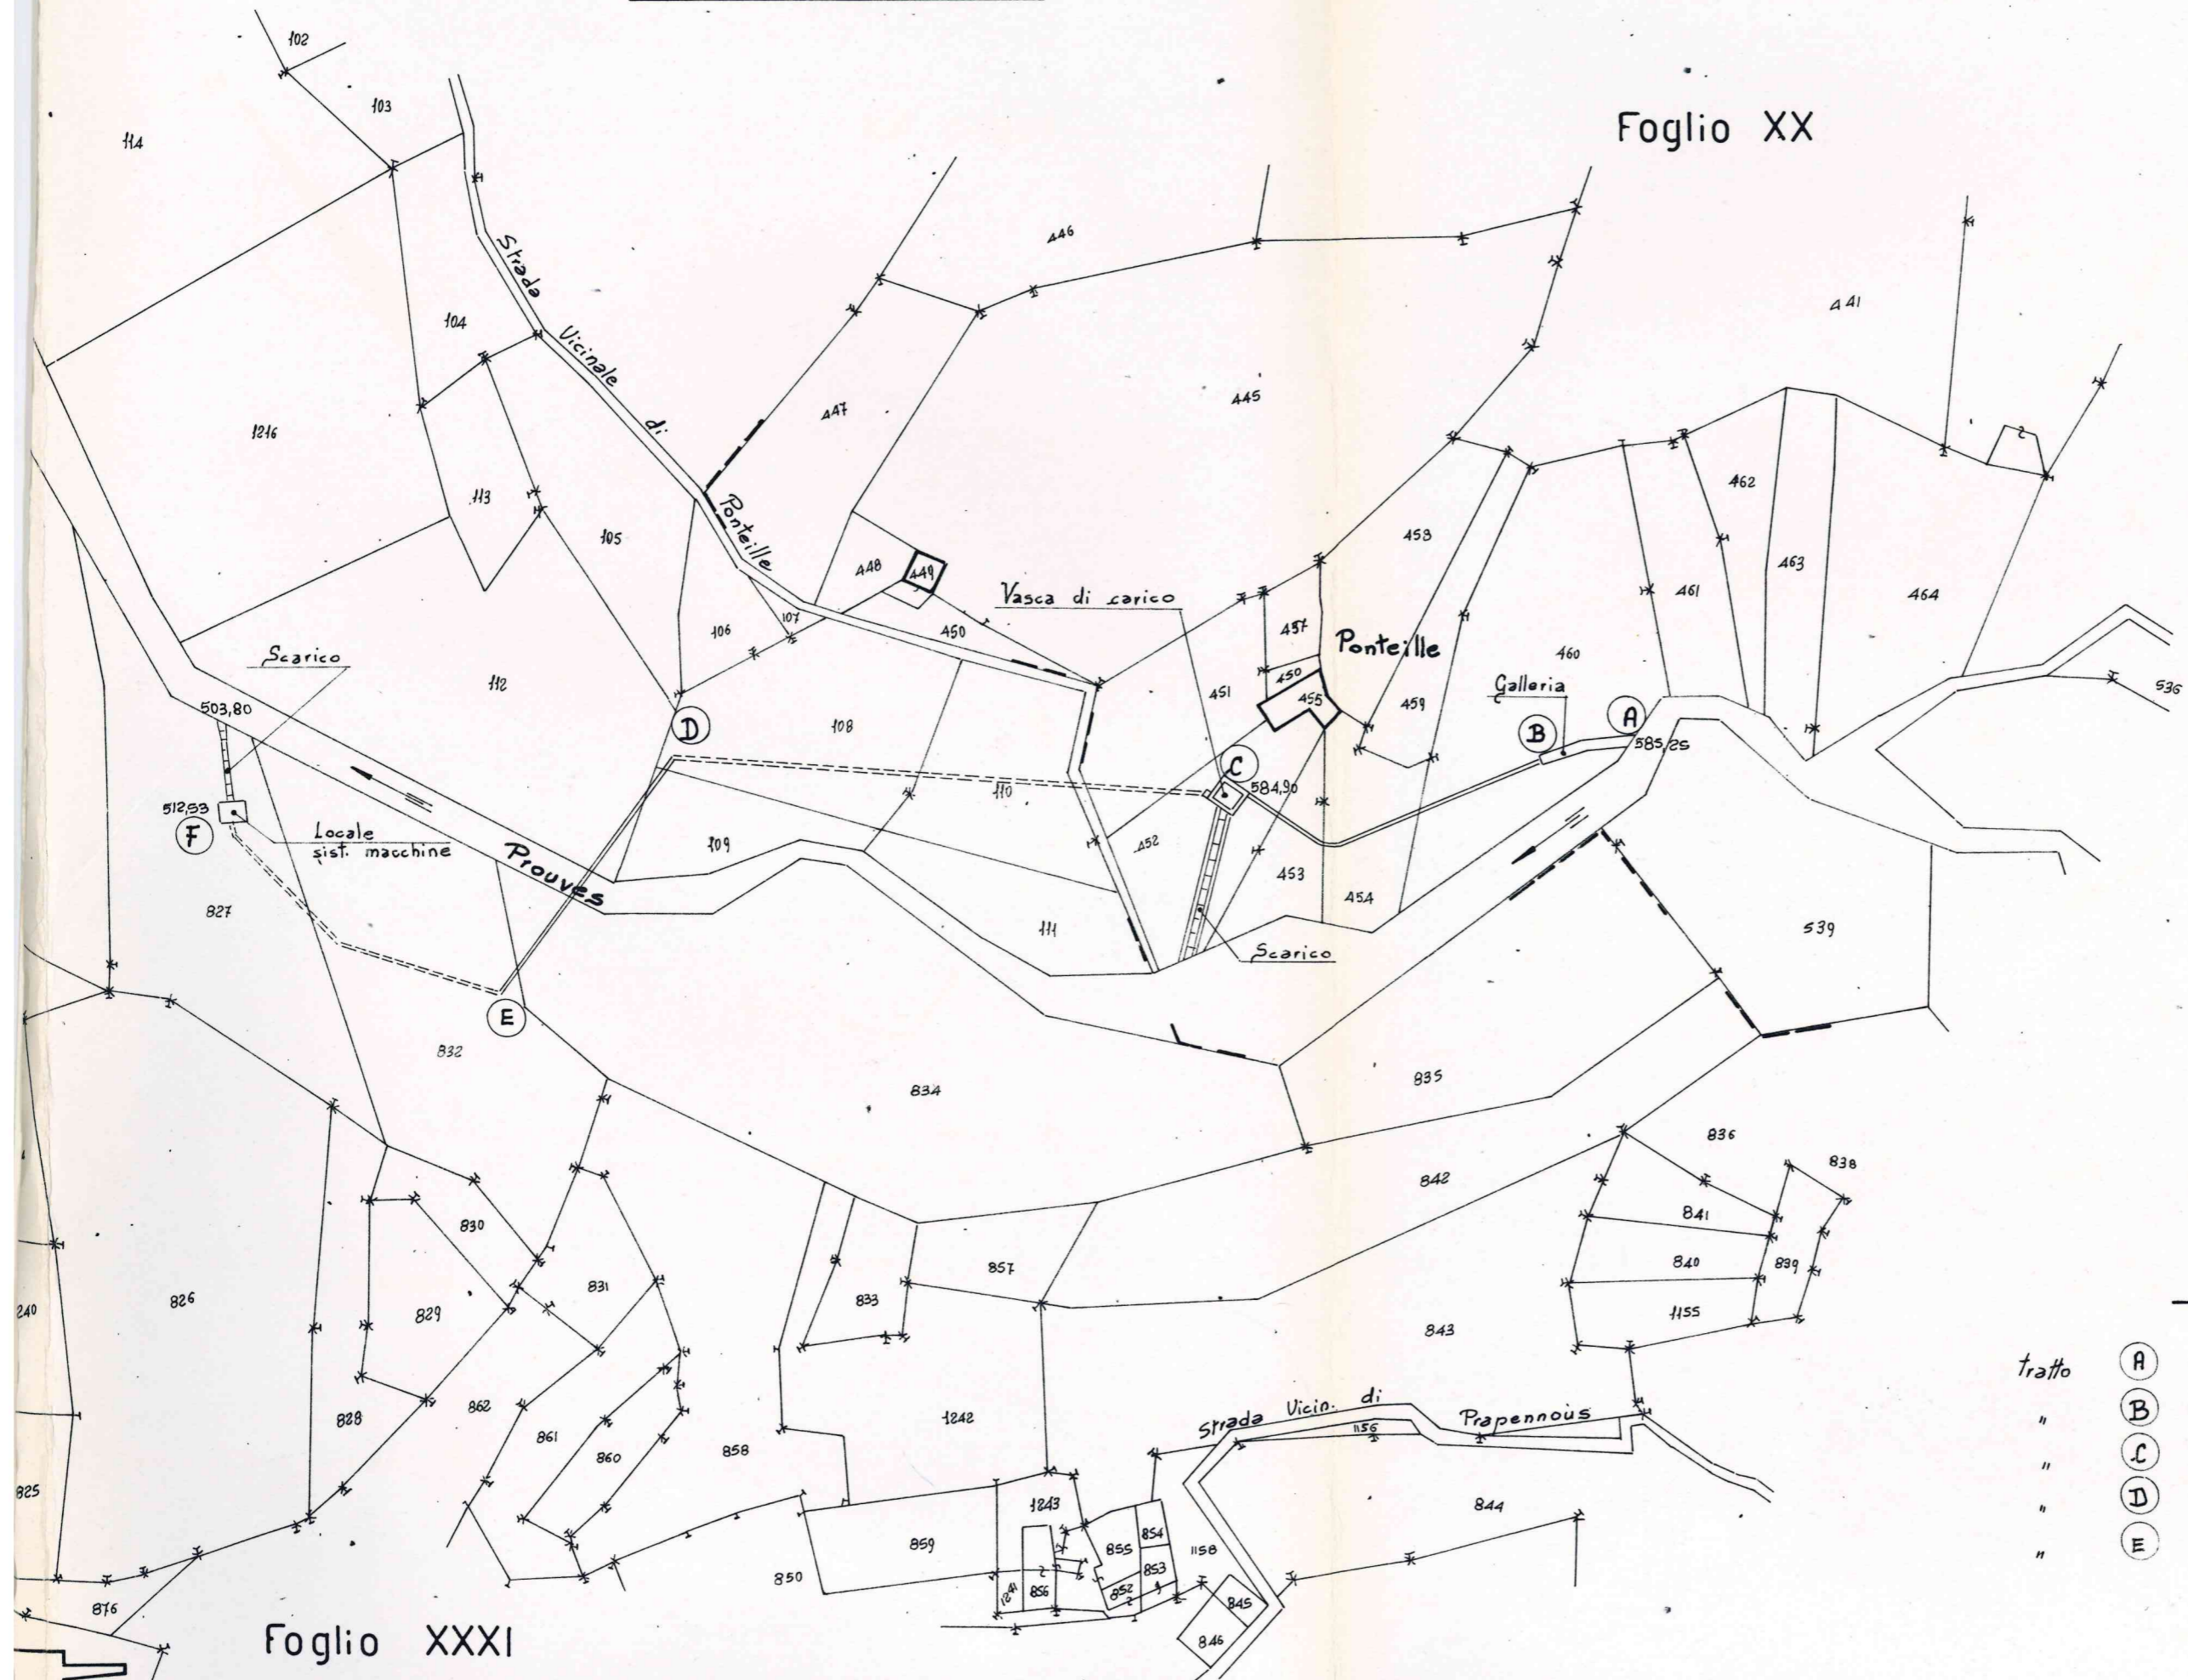

LEGENDA

- |        |     |     |                               |
|--------|-----|-----|-------------------------------|
| tratto | (A) | (B) | galleria in roccia            |
| "      | (B) | (C) | roggia coperta in c.l.s.      |
| "      | (C) | (D) | tubazione in P.V.C. interrata |
| "      | (D) | (E) | " " " sospesa                 |
| "      | (E) | (F) | " " " interrata               |

Foglio XXXI