



GEOMETRA ARIZIA NADLER CF. 977093302380 P.I. 01060107	COMUNE DI ISSIME REGIONE AUTONOMA VALLE D'AOSTA	Ufficio in fase Operativa 11020 AVAS (AO) Casella Postale n. 100
TITOLO RILIEVO SORRENTE SITA IN LOC. FONVANECLARE		
PROGETTISTA GEOMETRA	OGGETTO ESTRATTO DI MAPPA ESTRAZIONE COROGRAFICA PIANIMETRIA DI RILIEVO PROCESSIONE SITA IN DOCUMENTAZIONE FOTOGRAFICA	SCALA 1:1000 1:2000 1:200 1:200
DATA MAGGIO 2017	COMMITTENTE COMUNE DI ISSIME	U


ESTRATTO DI MAPPA
 Scala 1:1000
 Fog. 13 n° 455 - 597

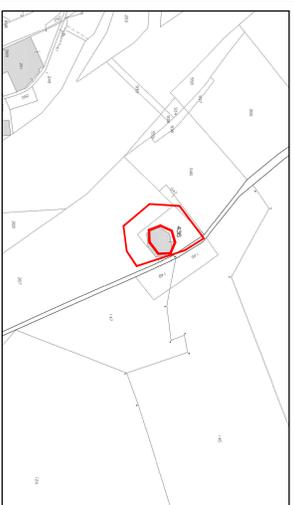


ESTRATTO COROGRAFIA
 Scala 1:2000

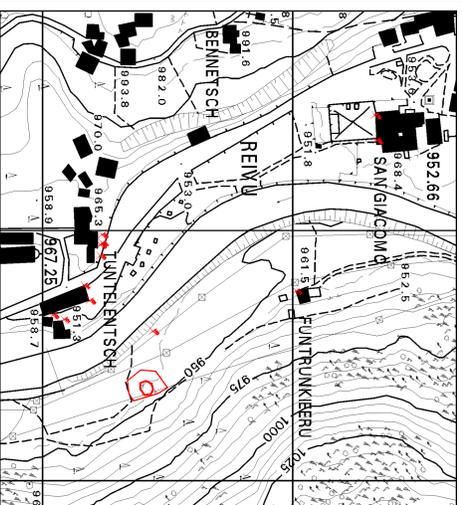

PIANIMETRIA DI RILIEVO
 Scala 1:100

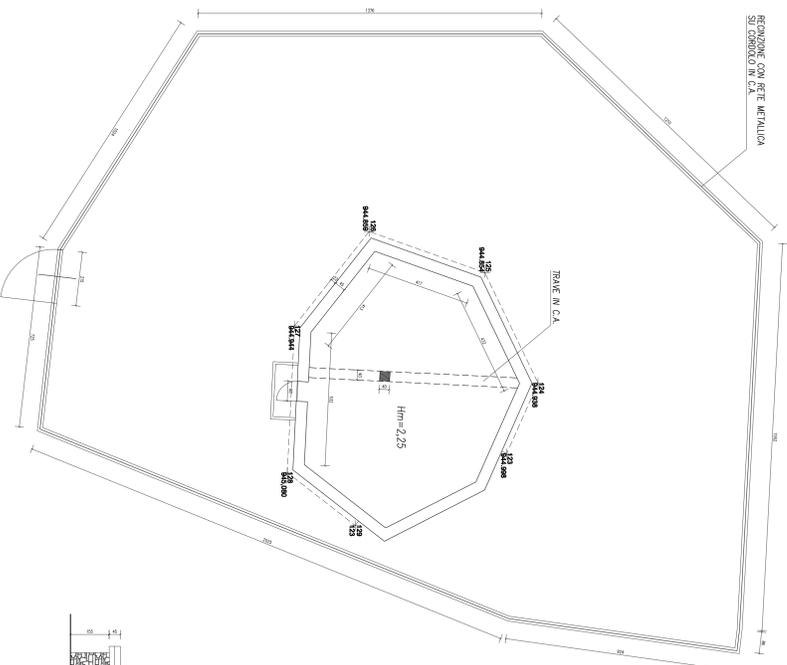

PROSPETTI
 Scala 1:100

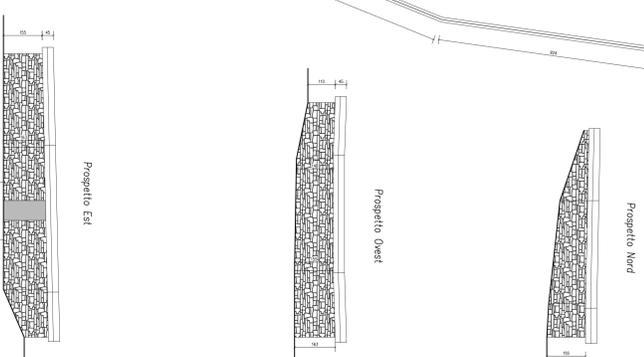

DOCUMENTAZIONE FOTOGRAFICA

